



Gotic Haus

Exemplarische
Grundrisse und
Belegungsvarianten

Ein Projekt von
CLS HOLDINGS

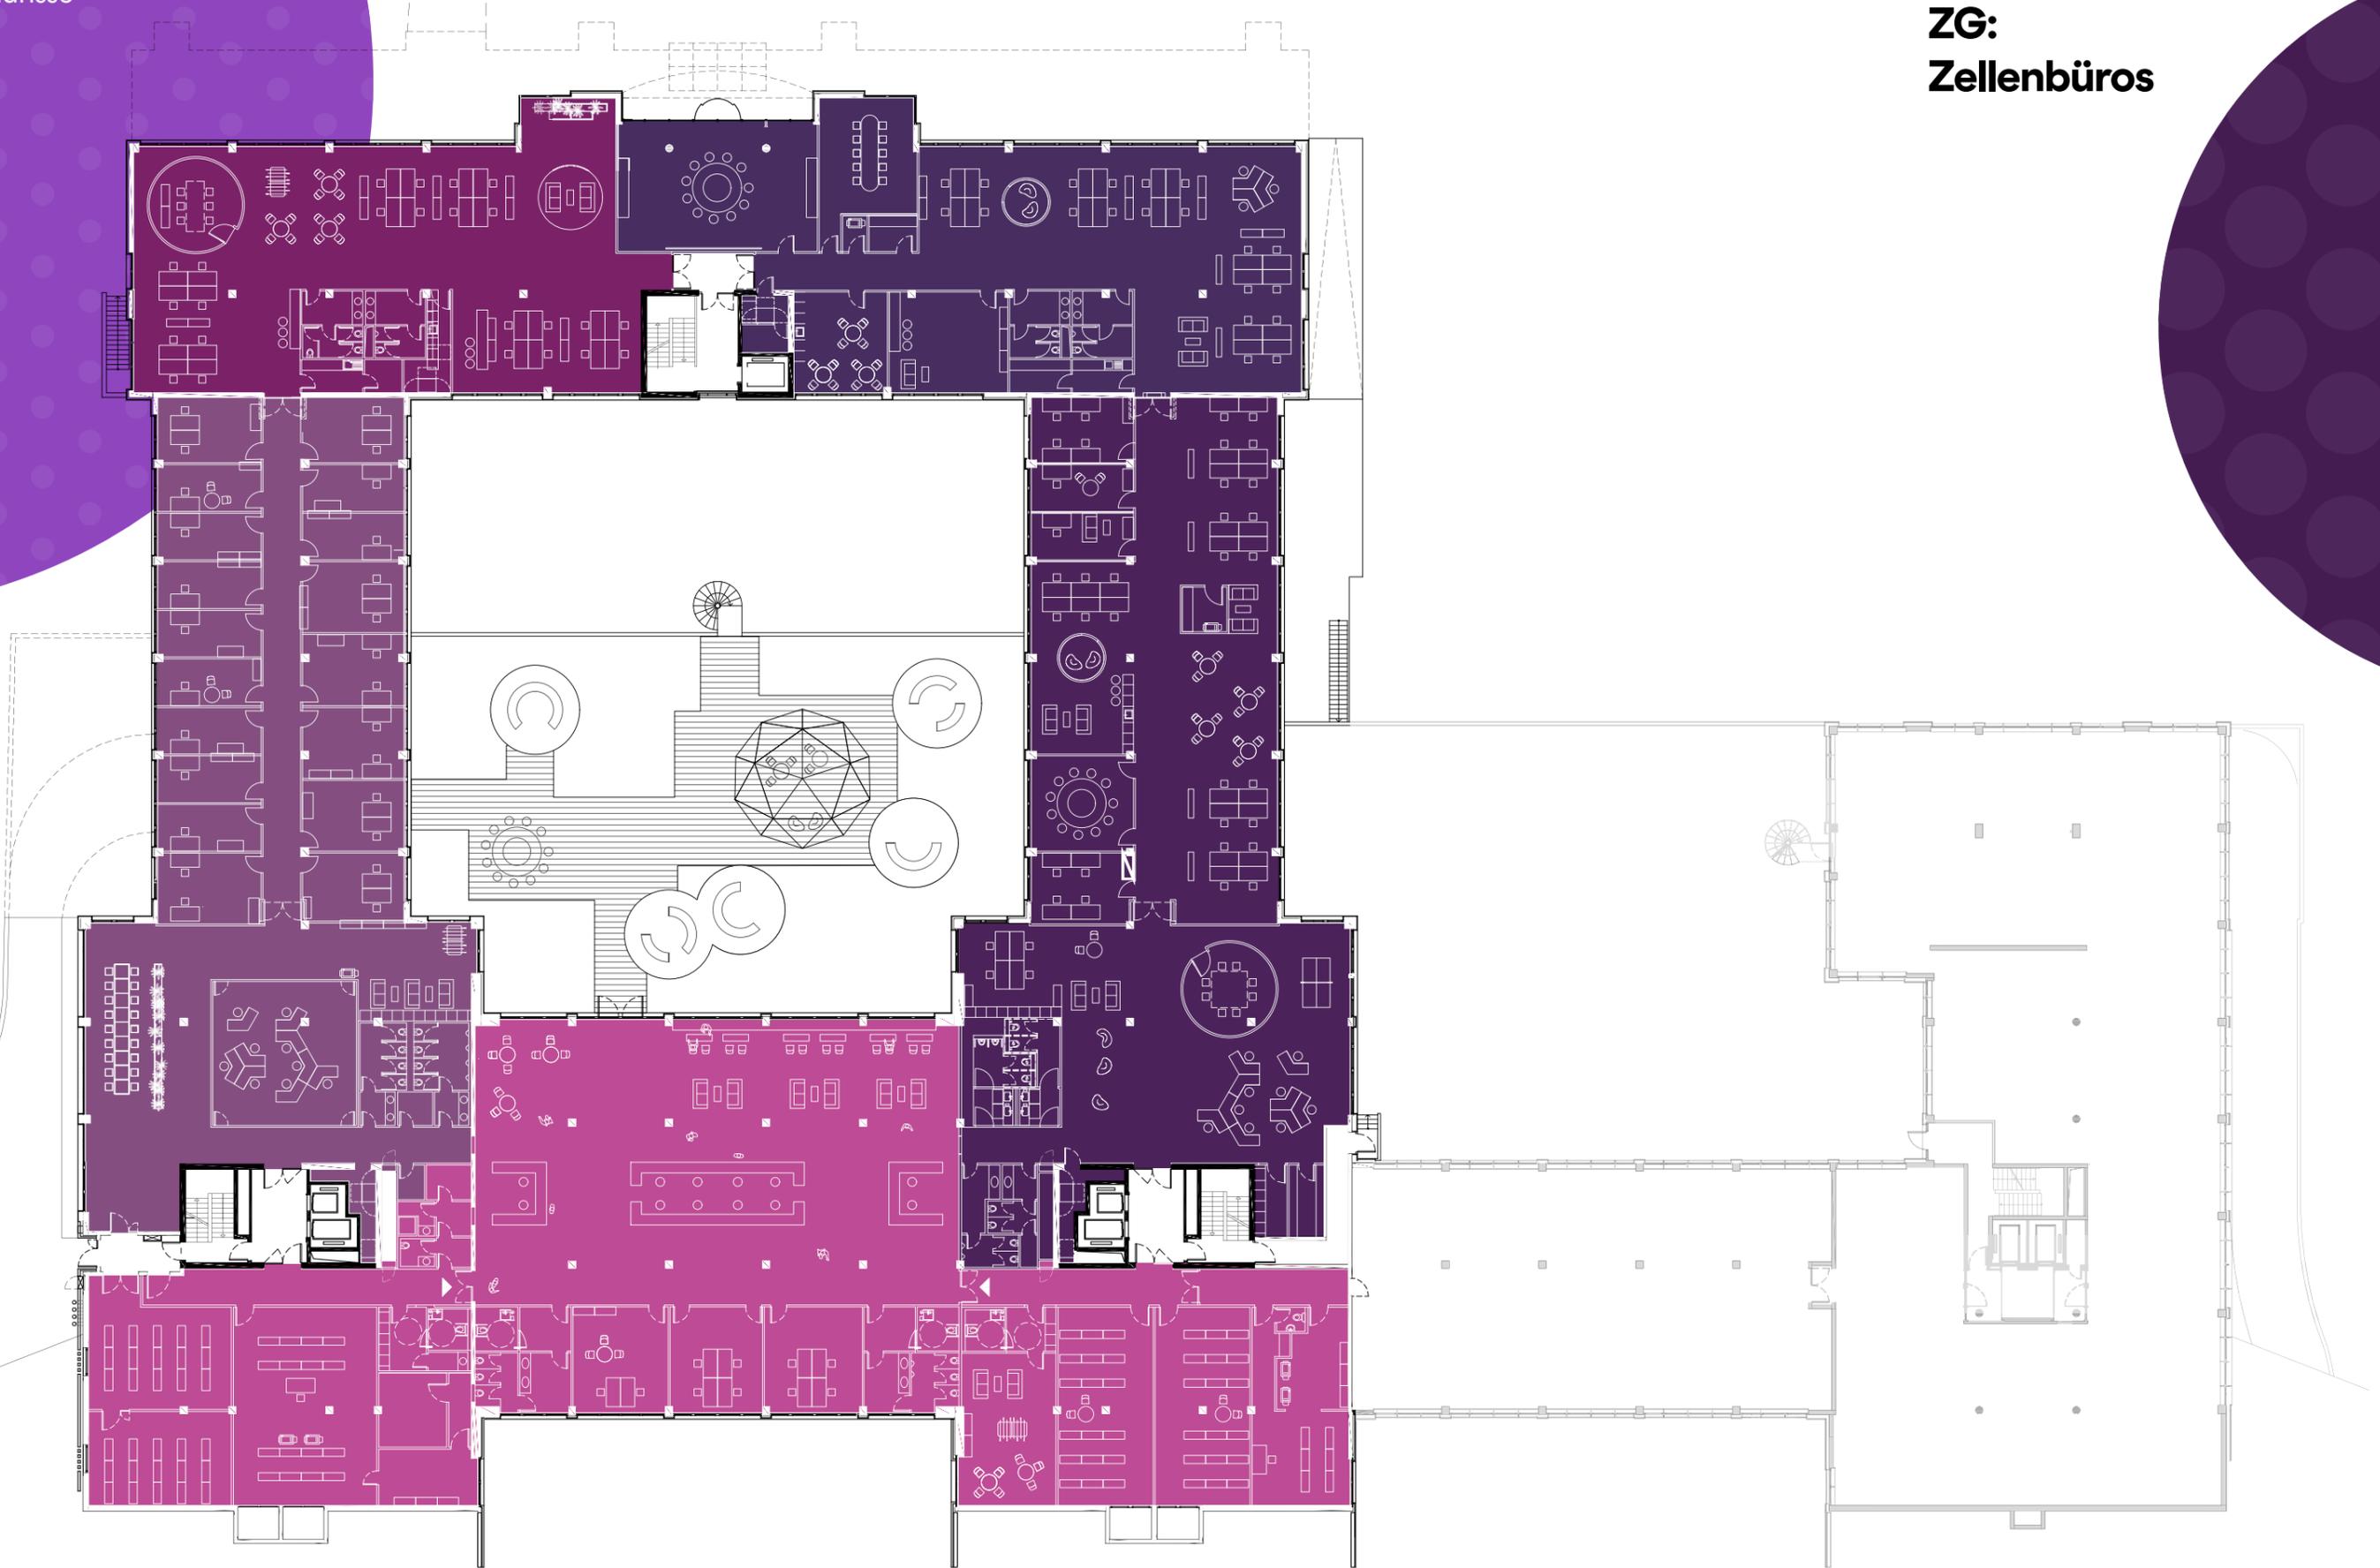

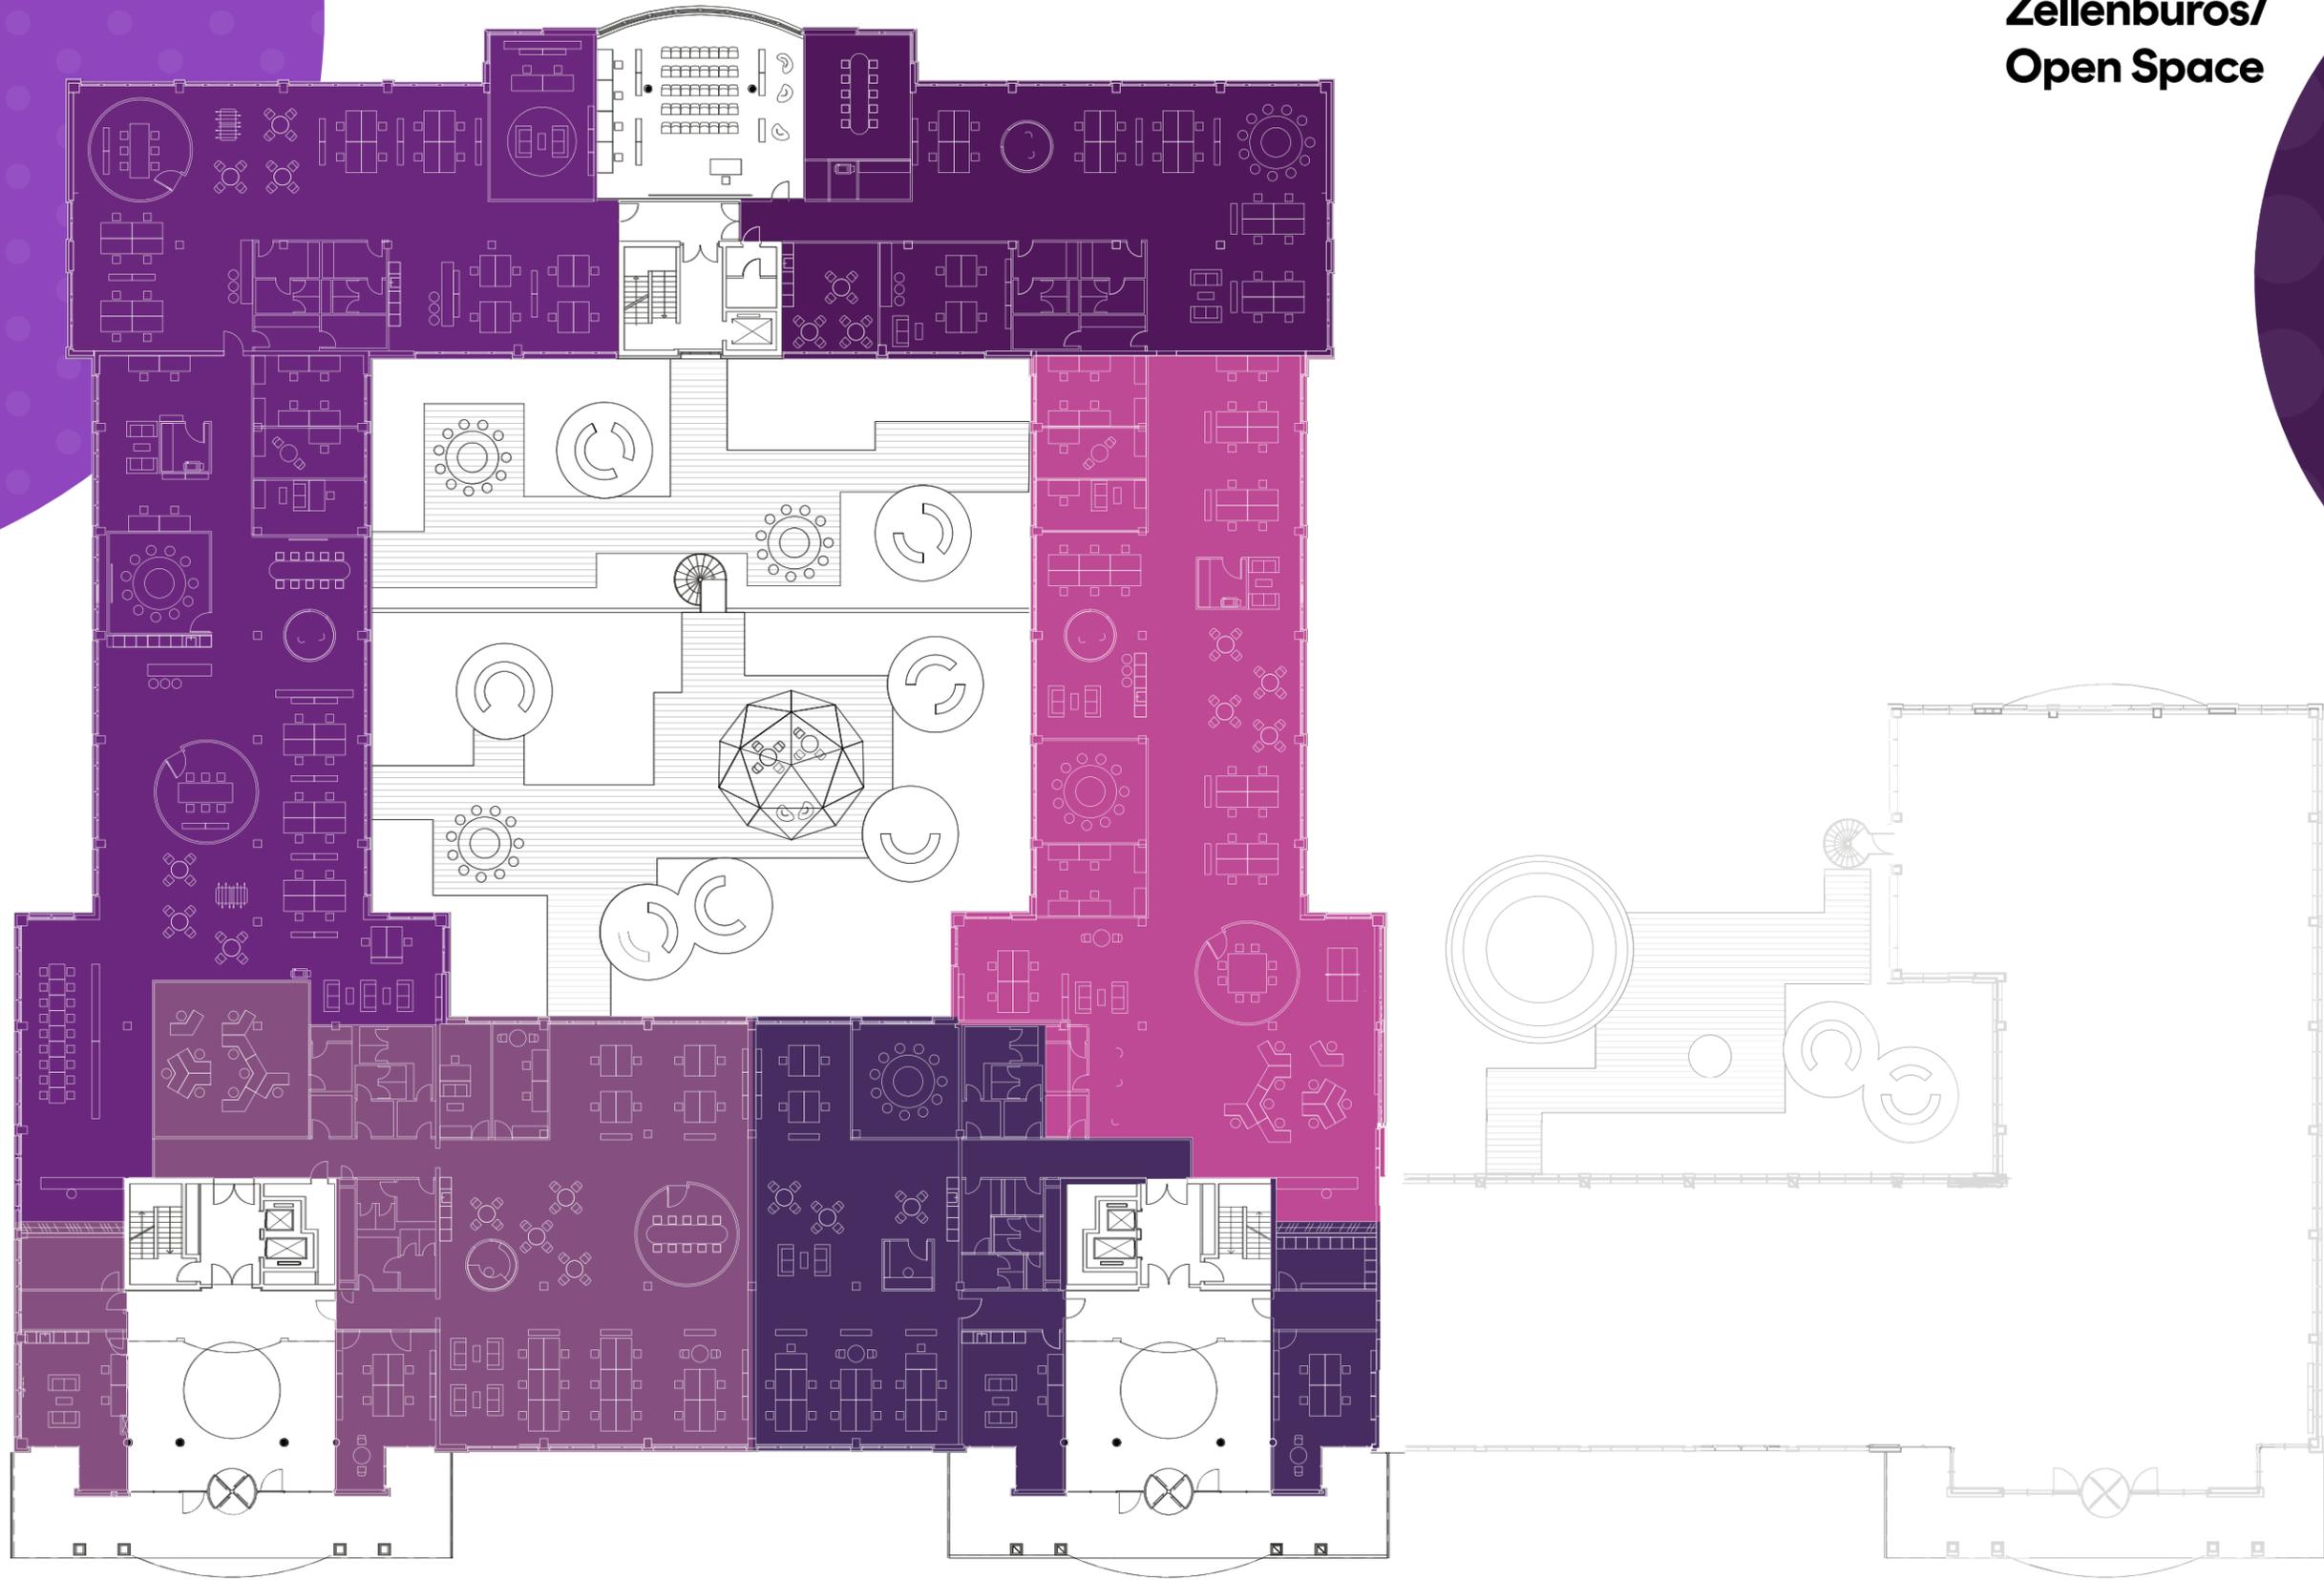

Kontakt

Wir stehen Ihnen gern
Rede und Antwort

CLS GERMANY GMBH

Nagelsweg 37
20097 Hamburg
Tel: +49 (0)40 29 81 39 0

KATHARINA SMORGUN

SENIOR ASSET MANAGERIN
Tel: + 49 171 5135089
ksmorgun@clsholdings.com